

โรงพยาบาลป่าตอง : แผนก IMC

LOCATION : 57 ถนน ใสน้ำเย็น 57 ถนน ใสน้ำเย็น
ตำบลป่าตอง อำเภอกะทู้ ภูเก็ต 83120



(แบบรายละเอียดประกอบใบราคา)

.....กรรมการ



.....กรรมการ


.....กรรมการ

.....กรรมการ



****รูปสามมิติไม่รวมงานกราฟฟิกและเฟอร์นิเจอร์ที่ถูกตัดออกในใบเสนอราคา****

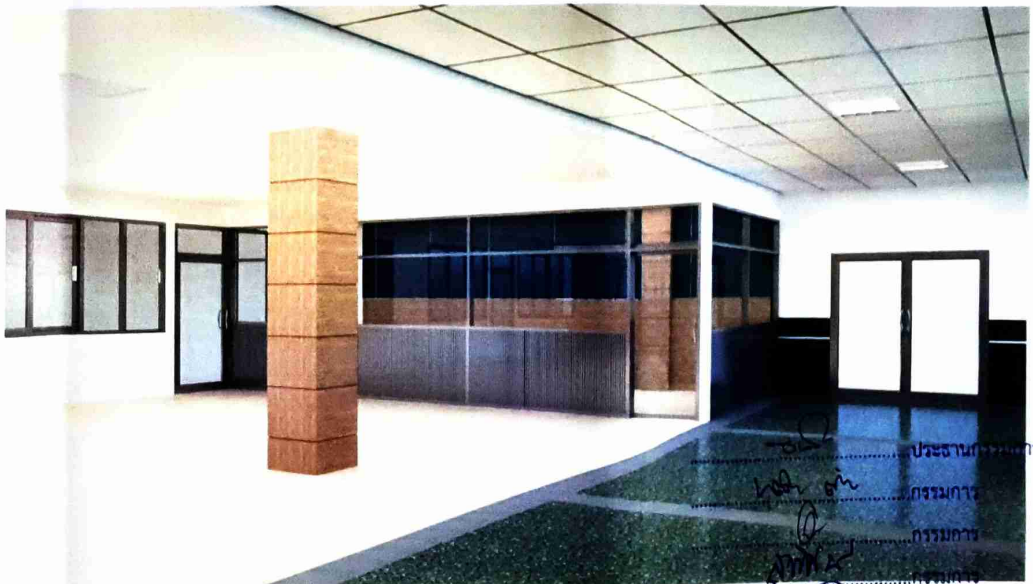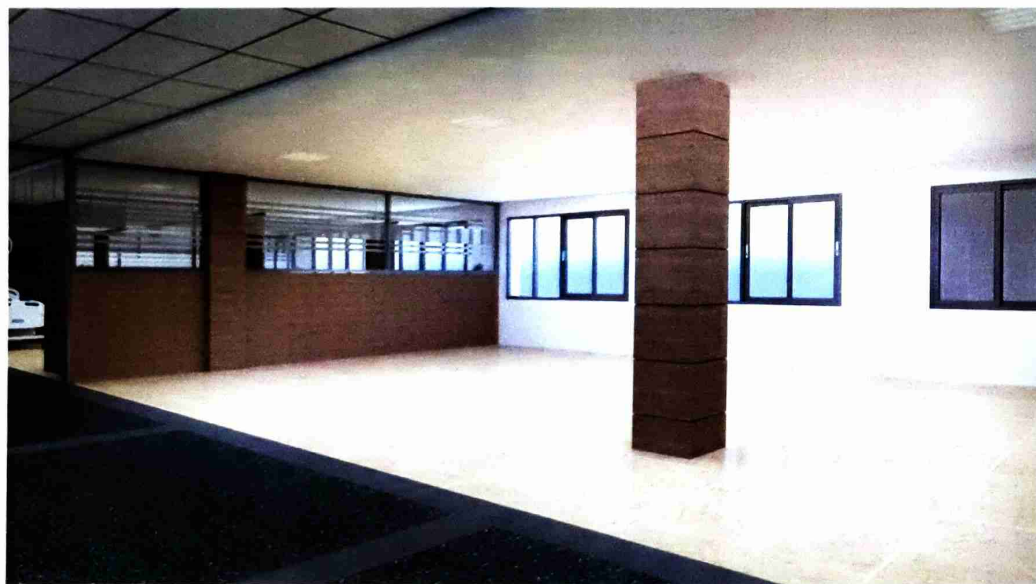


	PROJECT :	LOCATION :	Note: GOVERNMENTAL DRAWING INITIAL ENVIRONMENTAL EXAMINATION (I E E) 1. THIS DRAWING IS THE PROPERTY OF THE ARCHITECT DESIGN AUTOMATION OR ONE OF AFFILIATES. IT IS ISSUED SUBJECT TO RETURN UPON DEMAND AND IS NOT TO BE USED EXCEPT IN CONNECTION WITH THE PROJECT FOR WHICH IT IS INTENDED. 2. DO NOT SCALE THIS DRAWING. USE FIGURED DIMENSIONS ONLY.	Revision/Issued:		Drawn by:	Date:	Drawing Title:
	OWNER :	DESIGN BY :		No.	Description		Checked by:	
			ให้ใช้ตัวเลขและตีจำนวนให้เท่ากันห้ามวัดจากแบบ				Scale:	Page:
							1:200	A-001



****รูปสามมิติไม่รวมงานกราฟฟิกและเฟอร์นิเจอร์ที่ถูกตัดออกในใบเสนอราคา****




.....ประธานกรรมการ
กรรมการ
กรรมการ
กรรมการ

	PROJECT : โรงพยาบาลป่าตอง	LOCATION : จังหวัด	Note: GOVERNMENTAL DRAWING INITIAL ENVIRONMENTAL EXAMINATION (I E E) 1. THIS DRAWING IS THE PROPERTY OF THE ARCHITECT DESIGN AUTHORITY OR ONE OF ITS AFFILIATES. IT IS ISSUED SUBJECT TO THE PUBLIC WORKS DEPARTMENT AND IS NOT TO BE USED EXCEPT IN CONNECTION WITH THE PROJECT FOR WHICH IT IS ISSUED. 2. DO NOT SCALE THIS DRAWING. USE DIMENSIONS SHOWN. ให้ใช้ค่าตัวเลขที่วางบนตัวเขียนเท่านั้นไม่ใช้วัดจากแบบ	Revision/Issued: No. Description	Drawn by:	Date: 2023-04-06	Drawing Title: PERSPECTIVE แผนก IMC
	OWNER :	DESIGN BY :		Checked by:	Approved by:	Scale: 1:200	Page: A-002



**รูปสามมิติไม่รวมงานกราฟฟิกและเฟอร์นิเจอร์

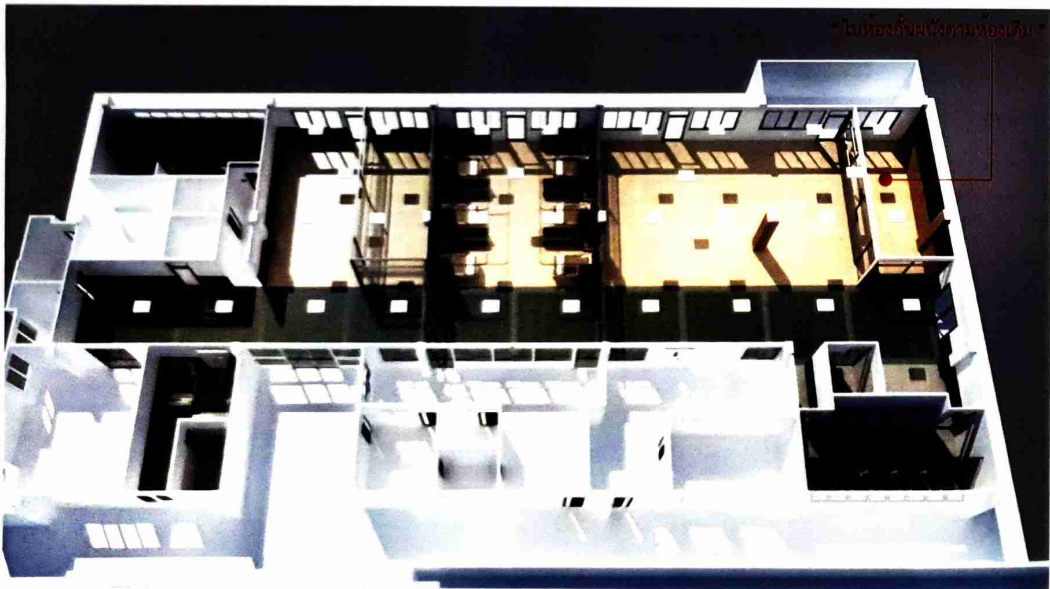

โถงกลางพื้นที่นั่งเล่น



PROJECT :
โรงพยาบาลป่าตอง

OWNER :

LOCATION :
จ.ภูเก็ต

DESIGN BY :

Note: GOVERNMENTAL DRAWING
INITIAL ENVIRONMENTAL EXAMINATION
(I E E)

1. THIS DRAWING IS THE PROPERTY OF THE ARCHITECT DESIGN
AUTHORITY. IN CASE OF ANY ISSUES, IT IS ISSUED SUBJECT
TO RETURN UPON DEMAND AND IS NOT TO BE USED EXCEPT
IN CONNECTION WITH THE PROJECT FOR WHICH IT IS INTENDED.

2. DO NOT SCALE THIS DRAWING. USE FIGURED DIMENSIONS ONLY.

ไม่ใช่คำต่อรองชี้ว่าแผนนี้ให้เท่านั้นไม่รับผิดชอบ

Revision/Issued:	
No.	Description

Drawn by:

Checked by:

Approved by:

Date:
2023-04-06

Scale:
1:200

Drawing Title:
PERSPECTIVE แผนก IMC

Page:
A-003

.....ประธานกรรมการ

.....กรรมการ

.....กรรมการ

.....กรรมการ

.....กรรมการ



ผังงานรื้อถอน

SCALE 1:200


รายการประกอบแบบ	
สัญลักษณ์แบบ	รายละเอียด
1	งานรื้อถอนประตู หน้าต่างเดิม และทึบผนังปูนเดิม
2	งานรื้อถอนหน้าต่างเดิม และทึบผนังปูนเดิมสำหรับทำช่องประตู
3	งานรื้อถอนประตู หน้าต่างเดิม และทึบผนังปูนเดิม
4	งานรื้อทึบผนังปูนเดิม
5	งานรื้อถอนประตูเดิม และทึบผนังปูนเดิม
6	งานรื้อถอนประตูเดิม
7	งานรื้อทึบผนังปูนเดิม
8	งานรื้อถอนประตู หน้าต่างเดิม และทึบผนังปูนเดิม
9	งานรื้อถอนหน้าต่างเดิม
10	งานรื้อถอนชุดม่าน และรางแขวนม่านเดิม
11	งานรื้อถอน หน้าต่างเดิม และทึบผนังปูนเดิม

.....กรรมการบริหาร
กรรมการ
กรรมการ
กรรมการ
กรรมการ

	PROJECT : โรงพยาบาลป่าตอง	LOCATION : จ.ภูเก็ต	Note: GOVERNMENTAL DRAWING INITIAL ENVIRONMENTAL EXAMINATION (I E E) 1. THIS DRAWING IS THE PROPERTY OF THE ARCHITECT DESIGN AUTHORSHIP OR ONE OF APPLICABLE. IT IS CONSIDERED SUBJECT TO RETURN UPON DEMAND AND IS NOT TO BE USED EXCEPT IN CONNECTION WITH THE PROJECT FOR WHICH IT IS PREPARED. 2. DO NOT SCALE THIS DRAWING. USE DIMENSIONS ONLY. ไม่ให้คัดลอกหรือทำแบบให้ผู้อื่นโดยไม่ได้รับอนุญาต	Revision/Issued: No. Description	Drawn by:	Date: 2023-04-06	Drawing Title: ผังงานรื้อถอน
	OWNER :	DESIGN BY :		Checked by:	Approved by	Scale: 1:200	Page: A-101

X1 7.400 X2 7.400 X3 7.400 X4 7.400 X5 7.400 X6 2.200 1.000

2.000
2.500
Y1
6.000
Y2
6.000
Y3
6.000
Y4
2.500
Y5
1.000
2.850
5.750
3.500
Y6

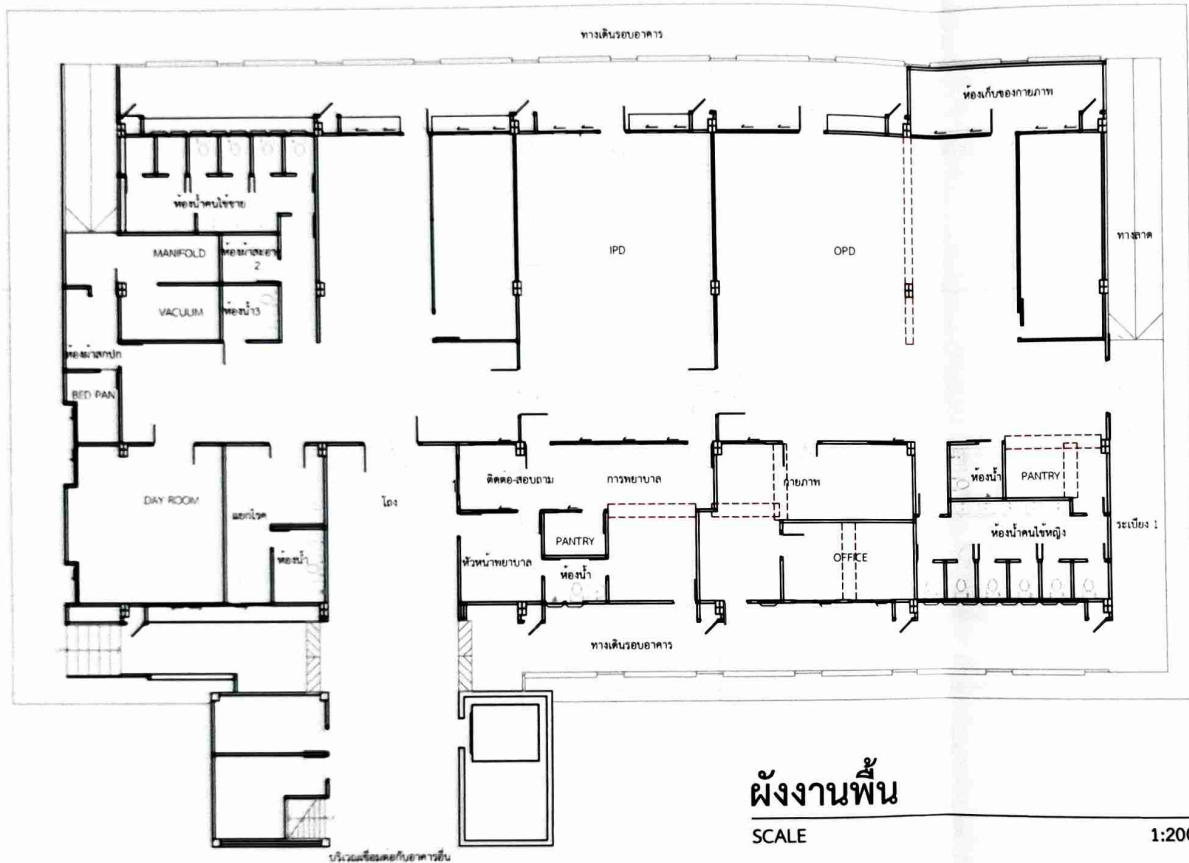


ผังงานพื้น
SCALE 1:200


3.200 4.200 5.000 3.500
2.000 200

รายการประกอบแบบ		
สัญลักษณ์แบบ	รายละเอียด	
	งานฉาบเรียบเก็บพื้นทาสี	— 25.00 เมตร

[Signature] ประธานกรรมการ
[Signature] กรรมการ
[Signature] กรรมการ
[Signature] กรรมการ
[Signature] กรรมการ

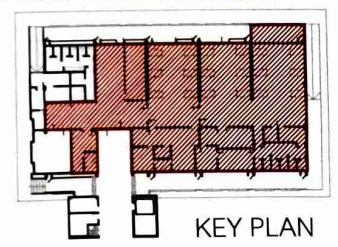

	PROJECT : โรงพยาบาลป่าตอง	LOCATION : จ.ภูเก็ต	Note: GOVERNMENTAL DRAWING INITIAL ENVIRONMENTAL EXAMINATION (I E E) 1. THIS DRAWING IS THE PROPERTY OF THE ARCHITECT DESIGN AUTOMATICALLY ON ONE OF APPLICABLE IT IS RELEASED SUBJECT TO RETURN UPON DEMAND AND IS NOT TO BE USED EXCEPT IN CONNECTION WITH THE PROJECT FOR WHICH IT IS INTENDED 2. DO NOT SCALE THIS DRAWING. USE FIGURED DIMENSIONS ONLY. ให้ใช้ค่าตัวเลขที่กำกับไว้ในที่นั้นเท่านั้นสำหรับงานแบบ	Revision/issued: No. Description	Drawn by:	Date: 2023-04-06	Drawing Title: ผังงานพื้น
	OWNER :	DESIGN BY :		Checked by:	Approved by:	Scale: 1:200	Page: A-102

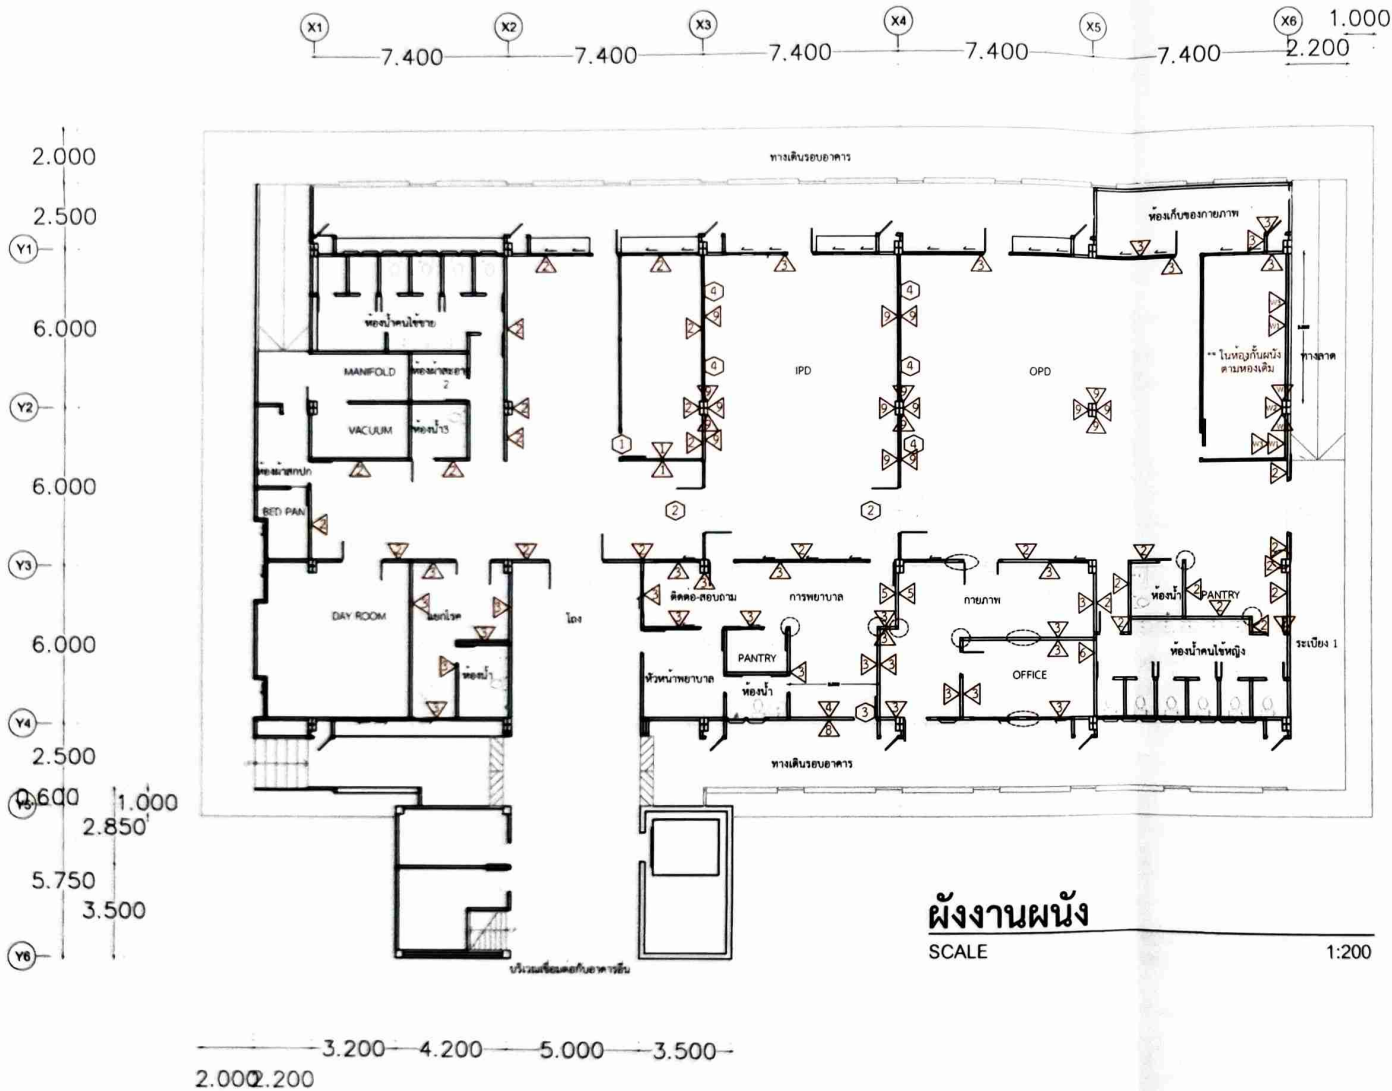


ผังงานผนัง

SCALE 1:200

สัญลักษณ์แบบ	รายการประกอบแบบ	จำนวน
①	: ผนังเพรอมอลูมิเนียมอินโดซ์ กระจกใส ติดฟิล์มสีขาวขุ่น ตามแบบ ขนาด : ก3.05 x ส2.80	1 จุด
②	: ผนังอาคารเดิม ทาสีรองพื้นปูนเก่า + ทาสีภายใน	
③	: ผนังอาคารเดิม ทาสีรองพื้นปูนเก่า + ทาสีภายใน	
④	: ผนังก่ออิฐฉาบเรียบปิดช่องหน้าต่างเดิม+ จับเชื่อมสำหรับทำประตู + ทาสีรองพื้นปูนเก่า + ทาสีภายใน	
⑤	: ผนังก่ออิฐฉาบเรียบ + ทาสีภายใน	
⑥	: ผนังก่ออิฐฉาบเรียบปิดช่องประตูเดิม + ทาสีรองพื้นปูนเก่า + ทาสีภายใน	
⑧	: ผนังทาสีรองพื้นปูนเก่า + ทาสีภายนอก	
⑨	: งานทาสีผนัง + รองพื้น : สีขาว	
①	: งานชุดประตูบานสวิงเดี่ยว เพรอมอลูมิเนียมอินโดซ์ กระจกใสติดฟิล์มสีขาวขุ่นตามแบบ พร้อมบานพิคัส ขนาด : ก7.75 x ส2.80	1 จุด
②	: งานชุดประตูบานสวิงคู่ เพรอมอลูมิเนียมอินโดซ์ กระจกใส พร้อมบานพิคัส ขนาด : ก3.75 x ส2.90	2 จุด
③	: งานประตูไม้บานเปิดเดี่ยว ขนาด ก0.90 x ส2.00	1 จุด
④	: งานติดฟิล์มสีขาวขุ่น	5 จุด
○	: งานจับเชื่อมผนังจากการรื้อท่อน้ำผนังอาคารเดิม	7 จุด
○	: งานเก็บปูนฉาบผนังจากการรื้อท่อน้ำผนังอาคารเดิม	3 จุด




	PROJECT : โรงพยาบาลป่าตอง	LOCATION : ภูเก็ต	Note: GOVERNMENTAL DRAWING INITIAL ENVIRONMENTAL EXAMINATION (I.E.E.) 1. THIS DRAWING IS THE PROPERTY OF THE ARCHITECT DESIGN INSTITUTION OR ONE OF ITS MEMBERS IT IS OBSOLETE SUBJECT TO ACTUAL UPON DEMAND AND IS NOT TO BE USED EXCEPT IN CONNECTION WITH THE PROJECT FOR WHICH IT IS PREPARED. 2. DO NOT SCALE THIS DRAWING, USE DIMENSIONS ONLY. ใช้สำหรับโครงการเท่านั้นห้ามคัดลอกไปใช้	Revision/Issued: No. Description	Drawn by:	Date: 2023-04-06	Drawing Title: ผังงานผนัง
	OWNER :	DESIGN BY :		Checked by:	Approved by:	Scale: 1:200	Page: A-103

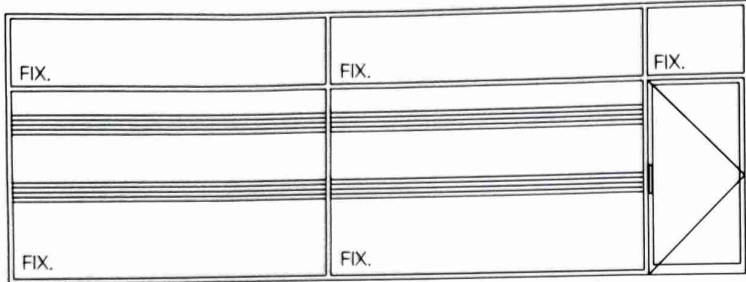


1

ชุดกระจกบานติดตาย + ประตูบานสวิงเดี่ยว + อุปกรณ์มือจับ
เฟรมอลูมิเนียมไนต์ กระจกใส 6 มม. ติดฟิล์มสีขาวขุ่น
ขนาดโดยรวม ก7.75 x ส2.80 --- 1 ชุด

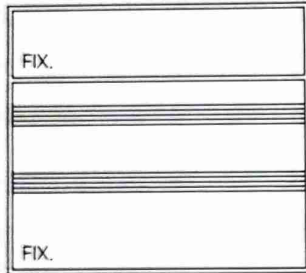


1

ชุดกระจกบานติดตาย
เฟรมอลูมิเนียมไนต์ กระจกใส 6 มม.
ขนาดโดยรวม ก3.05 x ส2.80 --- 1 ชุด

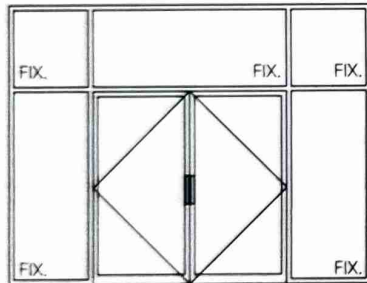

2

ชุดกระจกบานติดตาย + ประตูบานสวิงคู่ + อุปกรณ์มือจับ
เฟรมอลูมิเนียมไนต์ กระจกใส 6 มม.
ขนาดโดยรวม ก3.75 x ส2.90 --- 2 ชุด

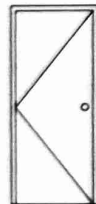

3

ชุดประตูไม้บานเปิดเดี่ยว + อุปกรณ์มือจับ
ขนาดโดยรวม ก0.90 x ส2.00 --- 1 ชุด

.....ประธานกรรมการ
.....กรรมการ
.....กรรมการ
.....กรรมการ
.....กรรมการ



PROJECT :
โรงพยาบาลป่าตอง

OWNER :

LOCATION :
ภูเก็ต

DESIGN BY :

Note: GOVERNMENTAL DRAWING
INITIAL ENVIRONMENTAL EXAMINATION
(I E E)

1. THIS DRAWING IS THE PROPERTY OF THE ARCHITECT DESIGN
AUTOMATICALLY OF ONE OF APPLICANTS. IT IS REGULATED SUBJECT
TO RETURN UPON DEMAND AND IS NOT TO BE USED EXCEPT
IN CONNECTION WITH THE PROJECT FOR WHICH IT IS INTENDED.

2. DO NOT SCALE THIS DRAWING. USE FIGURED DIMENSIONS ONLY.

ไม่ใช้สำหรับยื่นคำขออนุญาตในทำเนียบกรมโยธาธิการและผังเมือง

Revision/Issued:	
No.	Description

Drawn by:

Checked by:

Approved by:


Date:
2023-04-06

Drawing Title:
รายละเอียดประตูหน้าต่าง

Scale:
1:200

Page:
A-104

X1 7.400 X2 7.400 X3 7.400 X4 7.400 X5 7.400 X6 2.200 1.000

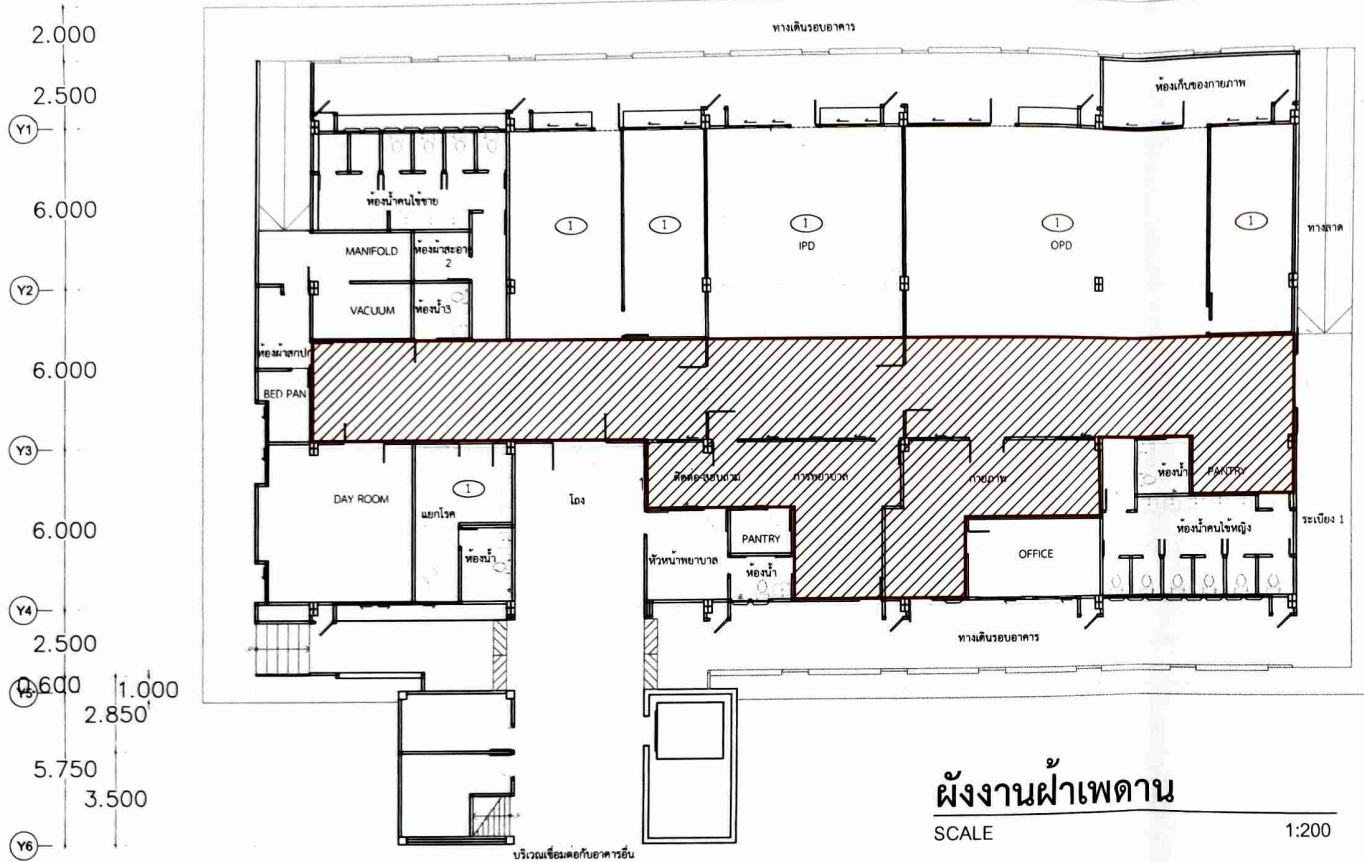


ผังงานไฟฟ้าเพดาน

SCALE 1:200

รายการประกอบแบบ		
สัญลักษณ์แบบ	รายละเอียด	
①	งานทาสีฝ้าเรียบเดิม	--- 250.00 ตร.ม.
	ฝ้าเพดานโครงคร่าวเหล็กชุบสังกะสี C-LINE กรวยซี่มหนา 9 มม.	--- 215.00 ตร.ม.
	งานทาสีฝ้าเพดานใหม่	--- 215.00 ตร.ม.

* ใช้อัตราค่าและระบบไฟฟ้าเดิม *

.....ประธานกรรมการ
กรรมการ
กรรมการ
กรรมการ
กรรมการ

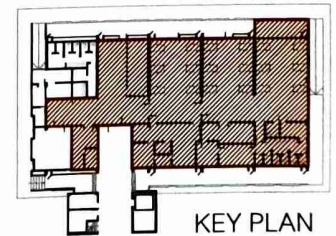

PROJECT :
โรงพยาบาลป่าตอง

LOCATION :
จ.ภูเก็ต

Note: GOVERNMENTAL DRAWING
INITIAL ENVIRONMENTAL EXAMINATION
(I E E)

Revision/Issued:
No. Description

Drawn by:

Date:
2023-04-06

Drawing Title:
ผังงานไฟฟ้าเพดาน

OWNER :

DESIGN BY :

1 THIS DRAWING IS THE PROPERTY OF THE ARCHITECT DESIGN
AUTONOMOUS OR ONE OF AFFILIATES. IT IS REQUIRED SUBJECT
TO RETURN UPON DEMAND AND IS NOT TO BE USED EXCEPT
IN CONNECTION WITH THE PROJECTOR WHICH IT IS INTENDED
2 DO NOT SCALE THIS DRAWING. USE FIGURED DIMENSIONS ONLY

Checked by:

Checked by:

Approved by:


Scale:
1:200

Page:
A-105

ให้ใช้ตัวเลขที่กำหนดไว้เท่านั้นห้ามวัดจากแบบ

X1 7.400 X2 7.400 X3 7.400 X4 7.400 X5 7.400 X6 200000

2.000
2.500
Y1
6.000
Y2
6.000
Y3
6.000
Y4
2.500
Y5
1.000
2.850
5.750
3.500
Y6

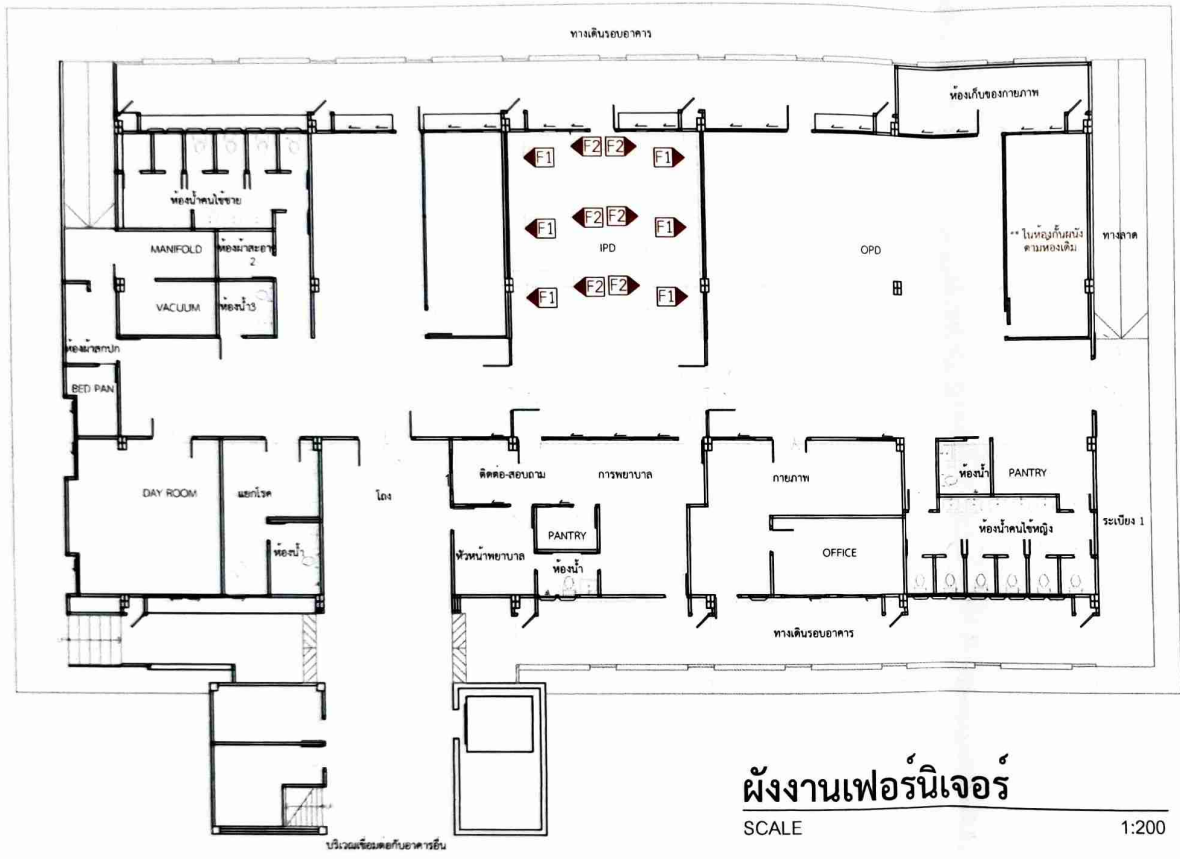

ผังงานเพอร์นิเจอร์


SCALE 1:200

พื้นที่รวมทั้งหมด 1,017 ตร.ม.
พื้นที่ออกแบบ 666 ตร.ม.

3.200 4.200 5.000 3.500
2.000 2.200

รายการประกอบแบบ		
สัญลักษณ์แบบ	รายละเอียด	จำนวน
1	ชุดตู้เก็บของ ขนาด : งานไม้ กรุลามิเนต : ก1.10 x ล0.50 X ส1.10	6 จุด
2	ชุดที่นั่งเยี่ยมคนไข้ ขนาด : งานไม้ กรุลามิเนต : ก2.32 x ล0.50 X ส0.83	6 จุด

.....ประธานกรรมการ
.....กรรมการ
.....กรรมการ
.....กรรมการ
.....กรรมการ

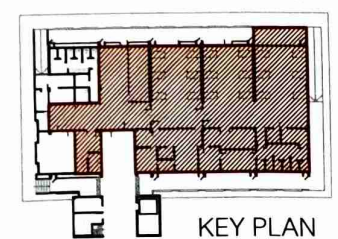

KEY PLAN

	PROJECT : โรงพยาบาลป่าตอง	LOCATION : ภูเก็ต	Note: GOVERNMENTAL DRAWING INITIAL ENVIRONMENTAL EXAMINATION (I E E .) 1 THIS DRAWING IS THE PROPERTY OF THE ARCHITECT DESIGN AUTOMATICALLY OR ONE OF APPLICABLES IT IS REQUIRED SUBJECT TO RETURN APPROVING DRAWING AND IS NOT TO BE USED EXCEPT IN CONNECTION WITH THE PROJECT FOR WHICH IT IS INTENDED 2 DO NOT SCALE THIS DRAWING USE FINISHED DIMENSIONS ONLY ให้ใช้ตัวต่อเมื่อกำหนดไว้เท่านั้นห้ามคัดลอกแบบ	Revision/Issued: No. Description	Drawn by:	Date: 2023-04-06	Drawing Title: ผังงานเพอร์นิเจอร์
	OWNER : โรงพยาบาลป่าตอง PATONG HOSPITAL	DESIGN BY :		Checked by:	Approved by:	Scale: 1:200	Page: A-106