


รพ.ป่าตอง : แผนกห้องคลอด

Location : ป่าตอง จ.ภูเก็ต



(แบบรายละเอียดประกอบใบราคา)

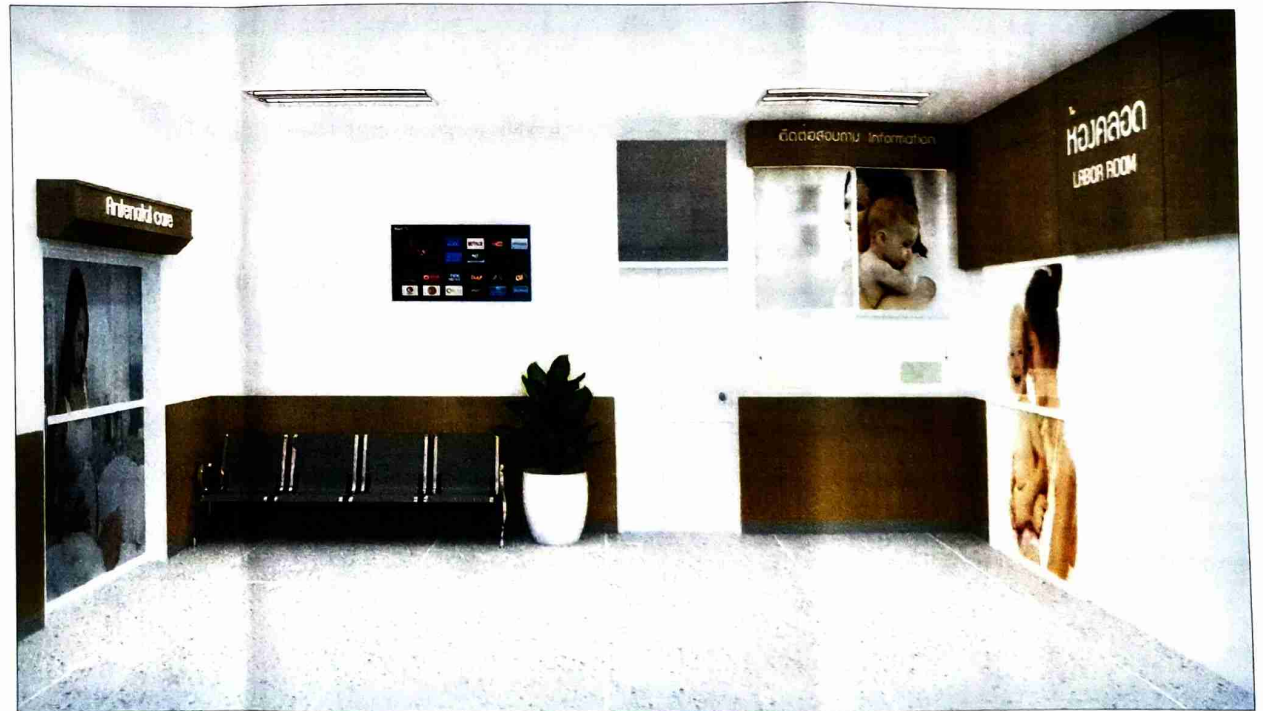

.....ประธานกรรมการ
.....กรรมการ
.....กรรมการ
.....กรรมการ
.....กรรมการ



****รูปสามมิติไม่รวมงานกราฟฟิกและเฟอร์นิเจอร์ที่ถูกตัดออกในใบเสนอราคา****

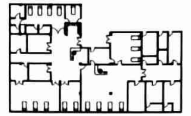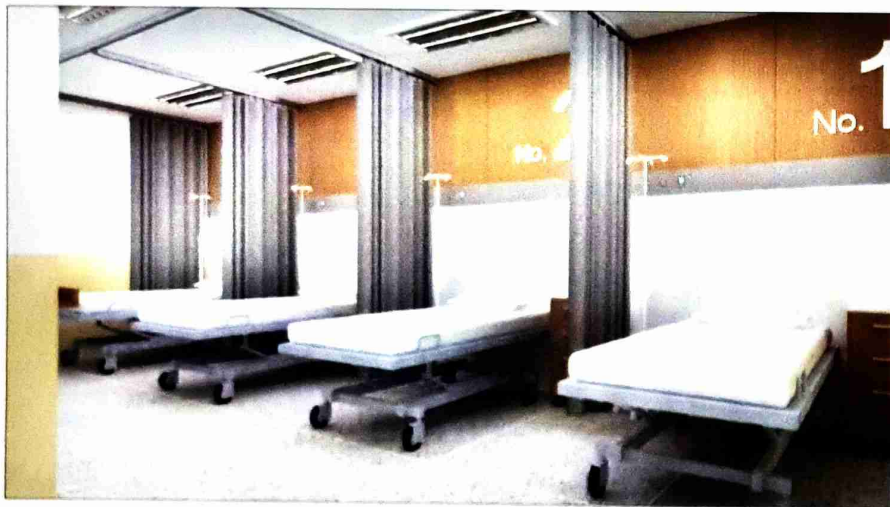

KEY PLAN

PROJECT :
โรงพยาบาลปาดอง

OWNER :

LOCATION :
จ.ภูเก็ต

DESIGN BY :

Note: GOVERNMENTAL DRAWING
INITIAL ENVIRONMENTAL EXAMINATION
(I E E .)

1. THE DRAWING IS THE PROPERTY OF THE ARCHITECT. NO REPRODUCTION OR USE OF ANY PART OF IT IS PERMITTED WITHOUT THE WRITTEN CONSENT OF THE ARCHITECT. IT IS TO BE USED ONLY IN CONNECTION WITH THE PROJECT FOR WHICH IT IS PREPARED.

2. DO NOT SCALE THE DRAWING, USE FINISHED DIMENSIONS ONLY.

ได้มีคำสั่งคดีกำหนดไว้ก่อนเป็นอันขาดจากนาย
DO NOT SCALE 2 DIMENSION ALL DIMENSIONS TAKEN
BE CHECKED AT SITE BY CONTRACTOR

Revision/Issued:

No. Description

Drawing Title:

รูปสามมิติ

Drawn by:

Drawing No.:

A-001

Total:

Scale:

1:200

Date:

17/06/2017

Checked by:

Approved by:

กรรมการ




กรรมการ

กรรมการ

กรรมการ



****รูปสามมิติไม่รวมงานกราฟฟิกและเฟอร์นิเจอร์ที่ถูกตัดออกในใบเสนอราคา****

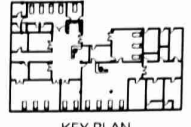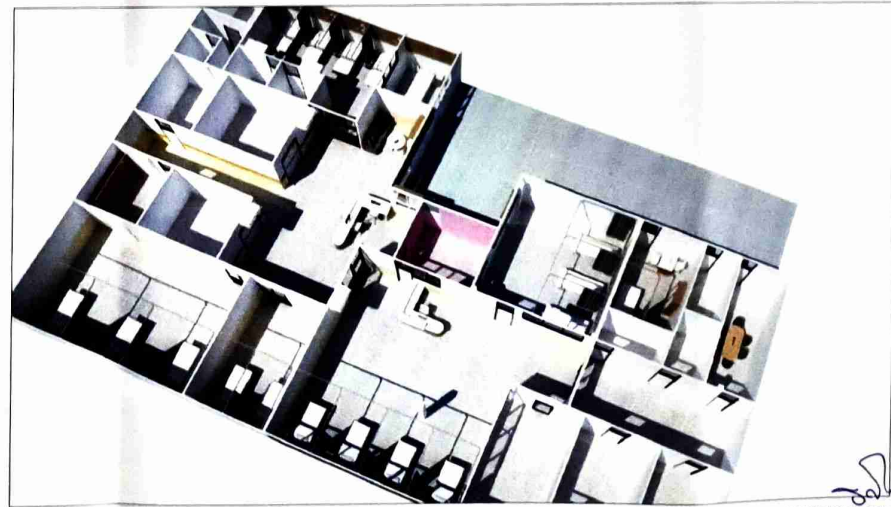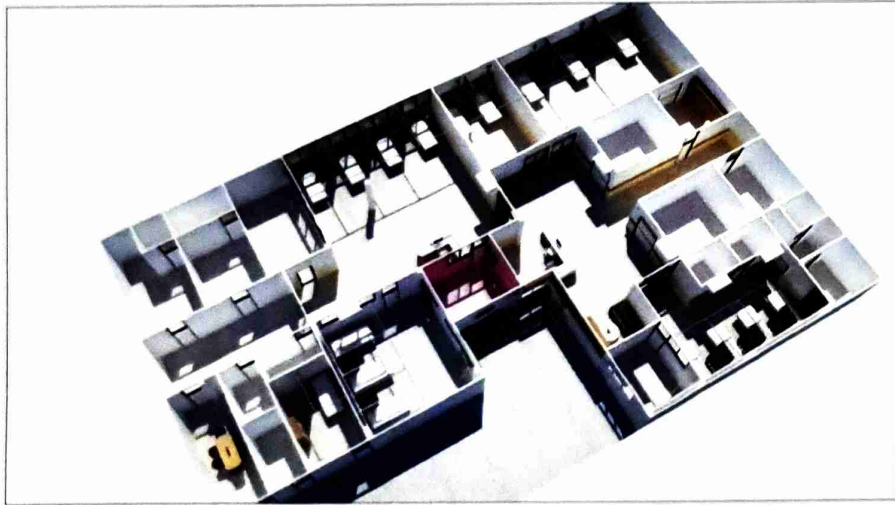

PROJECT :
โรงพยาบาลปาดตอง
 OWNER :
 LOCATION :
จ.ภูเก็ต
 DESIGN BY :

Note: **GOVERNMENTAL DRAWING
 INITIAL ENVIRONMENTAL EXAMINATION
 (I E E .)**

THIS DRAWING IS THE PROPERTY OF THE ARCHITECTURE FIRM. APPROPRIATION OR USE OF ANY PART OF IT IN WHOLE OR IN PART FOR OTHER PURPOSES WITHOUT THE WRITTEN CONSENT OF THE ARCHITECTURE FIRM IS STRICTLY PROHIBITED.


ไม่ใช้สำหรับแสดงปริมาณงานให้แก่นักประเมินราคา
 NOT FOR QUANTITY ESTIMATION PURPOSES ONLY
 BE CONSULTED AS NOTED BY CONTRACT DOCUMENTS.

Revision/issued:	
No.	Description

Drawing Title:
รูปสามมิติ
 Drawn by: _____ Drawing No.:
A-002
 Total: _____

Scale: **1:200** **ประชุมกรรมการ 2023-03-27**

Checked by: **กรรมการ** Approved by: _____
 กรรมการ
 กรรมการ
 กรรมการ

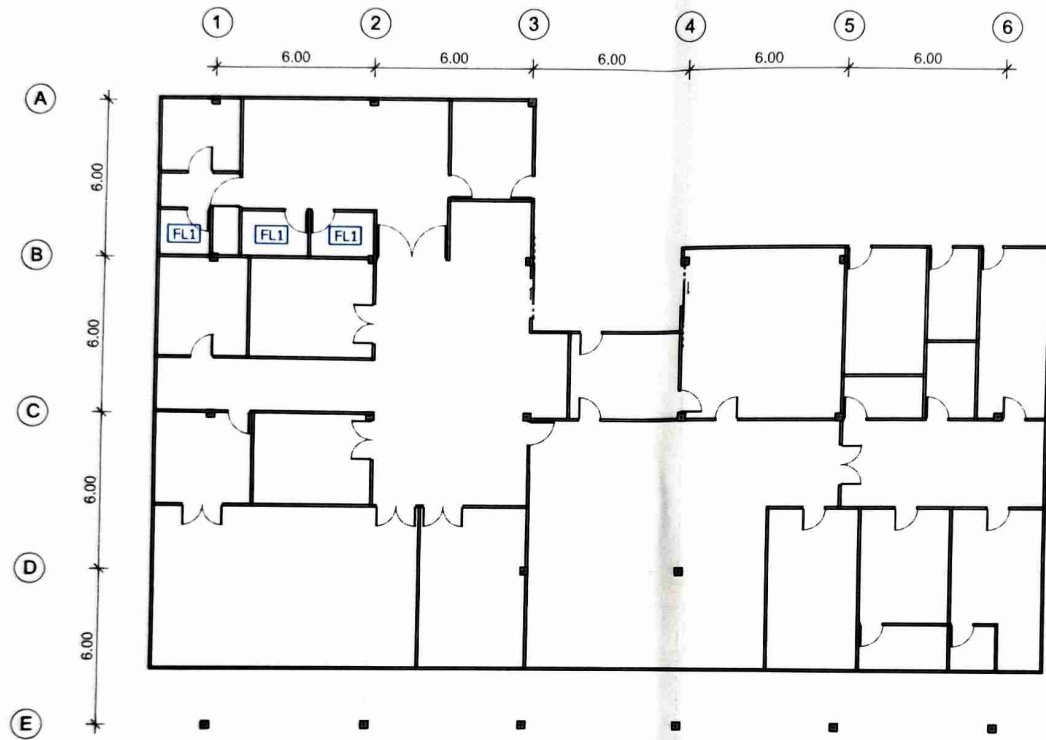


ผังแสดงงานพื้น
SCALE 1 : 200

รายละเอียดประกอบแบบ

FL1 : งานพื้นปูกระเบื้อง ขนาด 0.30 x 0.30 m. ระบุรุ่นภายหลัง

: ติดตั้งอ่างล้างมือ + กระจก ใหม่ ---- 3 จุด

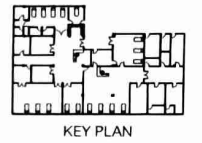

PROJECT :
โรงพยาบาลปาดอง

OWNER :

LOCATION :
จ.ภูเก็ต

DESIGN BY :

Note: GOVERNMENTAL DRAWING
INITIAL ENVIRONMENTAL EXAMINATION
(I E E .)

1. THIS DRAWING IS THE PROPERTY OF THE ARCHITECT. ANY REPRODUCTION OR USE OF ANY PART OF IT IS PROHIBITED WITHOUT THE WRITTEN PERMISSION OF THE ARCHITECT. IT IS THE RESPONSIBILITY OF THE USER TO OBTAIN NECESSARY PERMISSIONS FROM THE ARCHITECT. IF IT IS VIOLATED, THE ARCHITECT WILL NOT BE RESPONSIBLE.

2. DO NOT SCALE THIS DRAWING. USE PROVIDED DIMENSIONS ONLY.

ไม่ได้ดำเนินการที่หน้างานให้ดำเนินการจากแบบ
DO NOT SCALE A DIMENSION ALL DIMENSIONS MUST BE CHECKED AT SITE BY CONSTRUCTION

Revision/Issued:	
No.	Description

Drawing Title:
ผังแสดงงานพื้น

Drawn by:	Drawing No.:
	A-102
	Total:

Scale: 1:200
Date: 2023-03-27


Checked by: กรรมการ

กรรมการ

กรรมการ


กรรมการ

Handwritten signatures and initials in blue ink over the printed text.

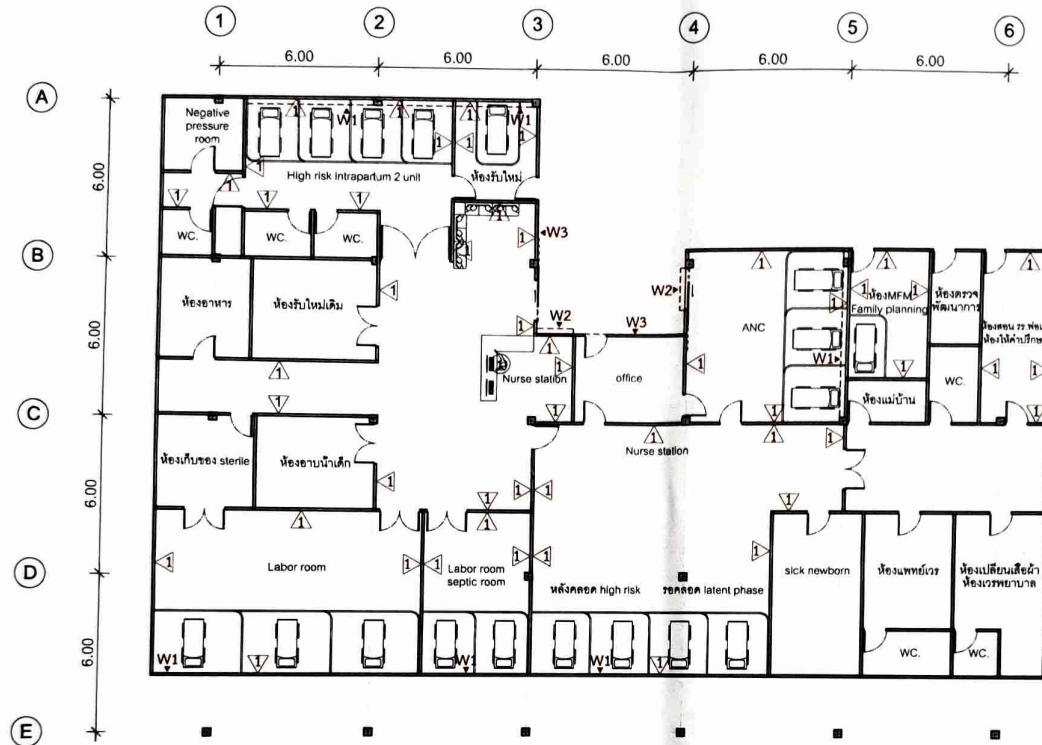

ผังงานแสดงงานผนังและทาสี
SCALE 1 : 200

รายละเอียดประกอบแบบ	
W1 : งานกรุผนัง งานไม้ กรุลามิเนต	W2 : งานกรุป้ายชื่อห้อง งานไม้ กรุลามิเนต
W3 : งานกรุผนัง งานไม้ กรุลามิเนต	△1 : ผนังเดิมอาคาร ทาสีภายใน+รองพื้นปูนเก่า

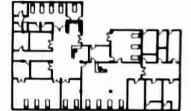

PROJECT :
โรงพยาบาลปาดอง
OWNER :
LOCATION :
จ.ภูเก็ต
DESIGN BY :

Note: GOVERNMENTAL DRAWING
INITIAL ENVIRONMENTAL EXAMINATION
(I E E)

1. THIS DRAWING IS THE PROPERTY OF THE ARCHITECT AND IS NOT TO BE REPRODUCED OR COPIED IN ANY MANNER WITHOUT THE WRITTEN PERMISSION OF THE ARCHITECT.
2. NO PART OF THIS DRAWING, OR THE INFORMATION CONTAINED HEREIN, IS TO BE USED FOR ANY OTHER PROJECT WITHOUT THE WRITTEN PERMISSION OF THE ARCHITECT.
3. THE CONTRACTOR SHALL BE RESPONSIBLE FOR OBTAINING ALL NECESSARY PERMITS AND APPROVALS FROM THE LOCAL AUTHORITIES.
4. THE CONTRACTOR SHALL BE RESPONSIBLE FOR OBTAINING ALL NECESSARY PERMITS AND APPROVALS FROM THE LOCAL AUTHORITIES.

Revision /Issued:
No. Description


Drawing Title:
ผังงานแสดงงานผนังและทาสี

Drawn by:
Drawing No.:
A-103
Total:

Scale: 1:200
2023-03-27


Checked by: Approved By:

Handwritten signatures and stamps of the architect and contractor.

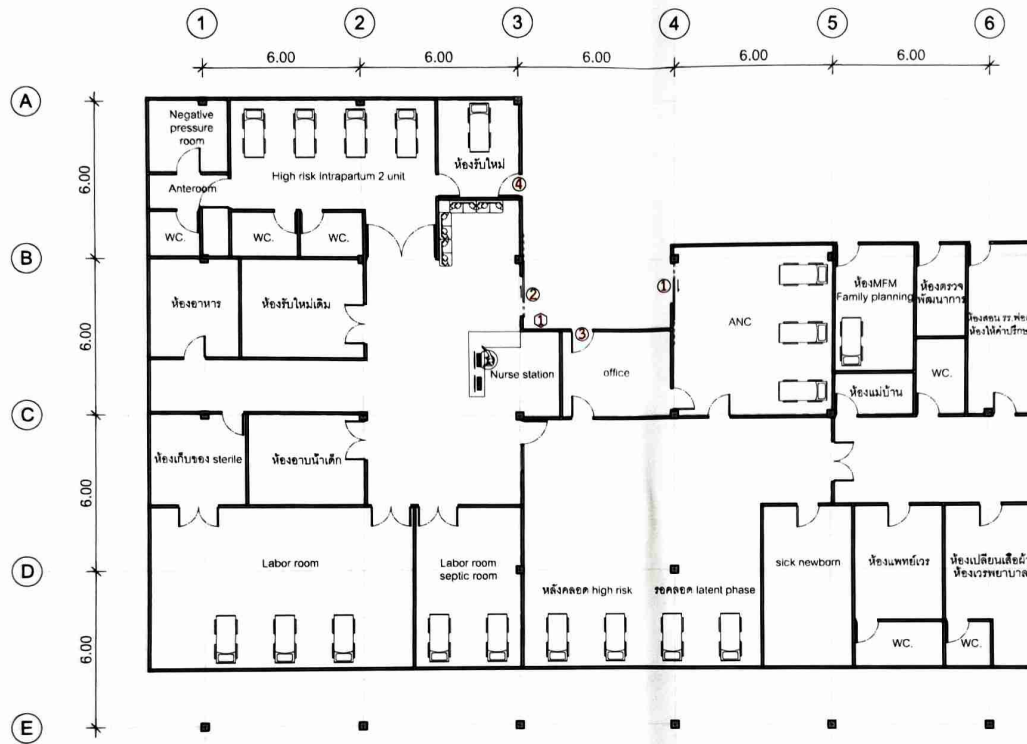

ผังงานประตูและหน้าต่าง
SCALE 1 : 200

รายละเอียดประกอบแบบ		
<p>① ประตูบานเลื่อน</p> <ul style="list-style-type: none"> - ประตูบานเลื่อน อลูมิเนียมขอบขาว - บานกระจกใส 6 มม. ตีมีอับขนาดมาตรฐาน ขนาด : 1.60 x 2.00 m. — 1 ชุด 	<p>② ชุดประตูบานเลื่อน ออโต้</p> <ul style="list-style-type: none"> - ประตูบานเลื่อน ออโต้ อลูมิเนียมขอบขาว - บานกระจกใส 6 มม. ขนาด : 1.60 x 2.00 m. — 1 ชุด 	<p>③ ประตูบานเปิด</p> <ul style="list-style-type: none"> - ประตูบานเปิด ไม้HMR เคลือบขาว - ตานบน ตีตบานกระจกใส 6 มม. ขนาด : 0.90 x 2.00 m. — 1 ชุด
<p>④ ประตูบานเปิด</p> <ul style="list-style-type: none"> - ประตูบานเปิด ไม้HMR เคลือบขาว - ตานบน ตีตบานกระจกใส 6 มม. ขนาด : 0.90 x 2.00 m. — 1 ชุด 	<p>① ชุดบานกระจก</p> <ul style="list-style-type: none"> - ชุดกระจกใส 6 มม. บานติดตาย อลูมิเนียมขอบขาว - เจาะช่องส่งของ ขนาด : 1.60 x 1.95 m. — 1 ชุด 	

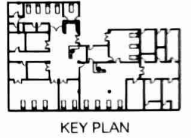

PROJECT :
โรงพยาบาลปาดอง

OWNER :

LOCATION :
จ.ภูเก็ต

DESIGN BY :

Note: GOVERNMENTAL DRAWING
INITIAL ENVIRONMENTAL EXAMINATION
(I E E)

THIS DRAWING IS THE PROPERTY OF THE ARCHITECT. NO REPRODUCTION OR USE OF ANY PART OF IT IS PERMITTED WITHOUT THE WRITTEN PERMISSION OF THE ARCHITECT. IF IT IS REPRODUCED OR USED IN ANY MANNER WITHOUT THE ARCHITECT'S CONSENT, IT IS UNLAWFUL.

DO NOT SCALE THIS DRAWING, USE PROVIDED DIMENSIONS ONLY.

ไม่ใช้ค่าตัวแปรที่กำหนดไว้เท่านั้นคำนวณจากแบบ

DO NOT SCALE. DIMENSIONS ARE TO BE TAKEN FROM THIS DRAWING AS CHECKED BY OUR PRACTICE.

Revision/issued:
No. Description

Drawing Title:
ผังงานประตูและหน้าต่าง

Drawn by: Drawing No.:
A-104

Total:

Scale:
1 : 200

Date:
2023-03-27

Checked by: Approved by:
กรรมการ กรรมการ

กรรมการ


Handwritten signatures and stamps in blue ink, including the name 'พิศมัย' and a circular official stamp.



ผังงานผ้าเบาดาน
SCALE 1:200

รายละเอียดประกอบแบบ
ทาสีผ้าเบาดาน

** ใช้ดวงโคมและระบบไฟฟ้าเดิม **

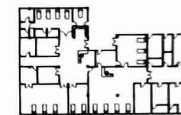

KEY PLAN

PROJECT :
โรงพยาบาลป่าตอง

OWNER :

LOCATION :
จ.ภูเก็ต

DESIGN BY :

Note: GOVERNMENTAL DRAWING
INITIAL ENVIRONMENTAL EXAMINATION
(I E E)

1. THIS DRAWING IS THE PROPERTY OF THE ARCHITECT. NO REPRODUCTION OR USE OF ANY PARTS OF IT IS PERMITTED WITHOUT THE WRITTEN PERMISSION OF THE ARCHITECT.

2. DO NOT SCALE THIS DRAWING, USE DIMENSIONS ONLY.

ไม่ใช้ค่าตัวเลขที่กำหนดไว้เท่านั้นก่อนวัดจากแบบ

DO NOT SCALE DIMENSIONS ALL DIMENSIONS MUST BE CHECKED AT SITE BY CONTRACTOR

Revision/Issued:

No. Description

Drawing Title:

ผังงานผ้าเบาดาน

Drawn by:

Drawing No.:

A-105

Total:

Scale:

1:200

Date:

2023-03-27

Checked by:

กรรมการ

Approved by:

กรรมการ

กรรมการ

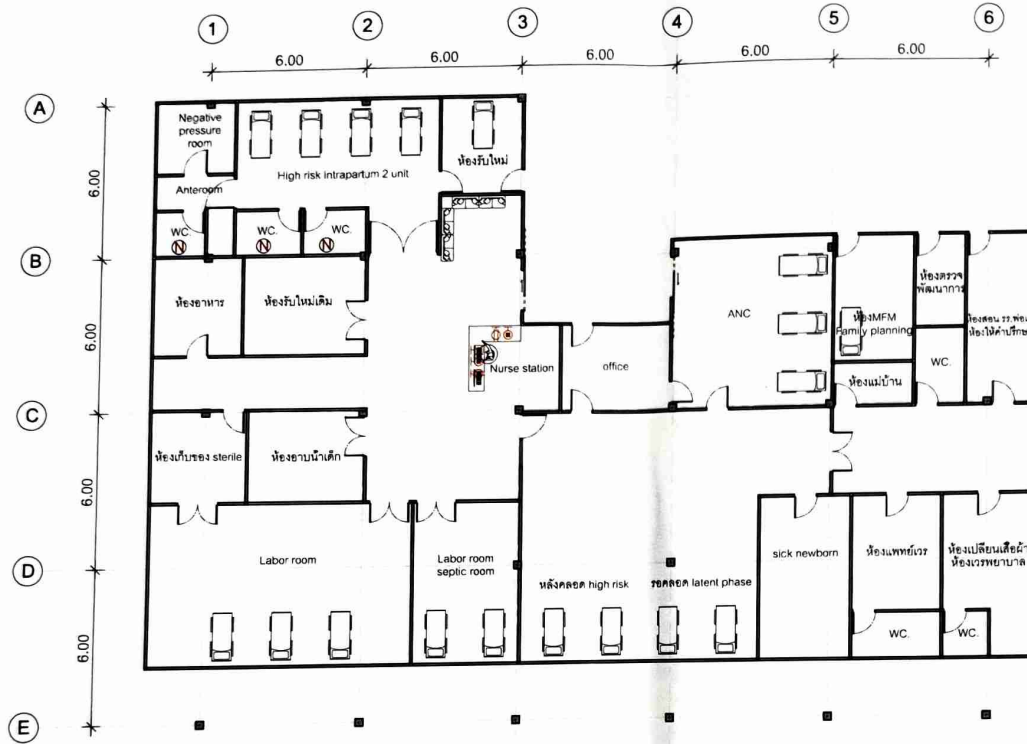

ผังงานปลั๊กไฟ
SCALE 1 : 200

** ทางโรงพยาบาลเป็นผู้จัดทำ **

รายละเอียดประกอบแบบ	
<p>⊕ PLUG : ตำแหน่งปลั๊กไฟ คู่ แบบมีสายกราวด์ - เดินสายไฟ + อุปกรณ์</p> <p>จำนวน 2 จุด</p>	<p>☎ TELE : ตำแหน่งปลั๊ก สัญญาณ โทรศัพท์ - เดินสายไฟ + อุปกรณ์</p> <p>จำนวน 1 จุด</p>
<p>⊙ LAN : ตำแหน่งปลั๊ก สัญญาณ LAN - เดินสายไฟ + อุปกรณ์</p> <p>จำนวน 2 จุด</p>	<p>Ⓝ : ตำแหน่งติดตั้ง ระบบเตือนเรียกพยาบาลกรณีฉุกเฉิน - เดินสายไฟ + อุปกรณ์</p> <p>จำนวน 3 จุด</p>



KEY PLAN

PROJECT :

โรงพยาบาลปาดอง

OWNER :

LOCATION :

จ.ภูเก็ต

DESIGN BY :

Note: GOVERNMENT DRAWING
INITIAL ENVIRONMENTAL EXAMINATION
(I E E .)

1. THIS DRAWING IS THE PROPERTY OF THE ARCHITECTURE DESIGN AND SHOULD NOT BE REPRODUCED OR COPIED WITHOUT THE WRITTEN PERMISSION OF THE ARCHITECTURE DESIGNER.
2. DO NOT SCALE THIS DRAWING, USE PLOTTED DIMENSIONS ONLY.

ไว้ใช้สำหรับบันทึกไว้เท่านั้นห้ามใช้จากแบบ
DO NOT SCALE & DIMENSIONS ALL DIMENSIONS MUST BE CHECKED AT SITE BY CONTRACTOR

Revision/Issued:

No. Description

Drawing Title:

ผังงานปลั๊กไฟ

Drawn by:

Drawing No.:

A-106

Total:

Scale:

1:200


Checked by:

Approved by:

กรรมการ

กรรมการ


กรรมการ

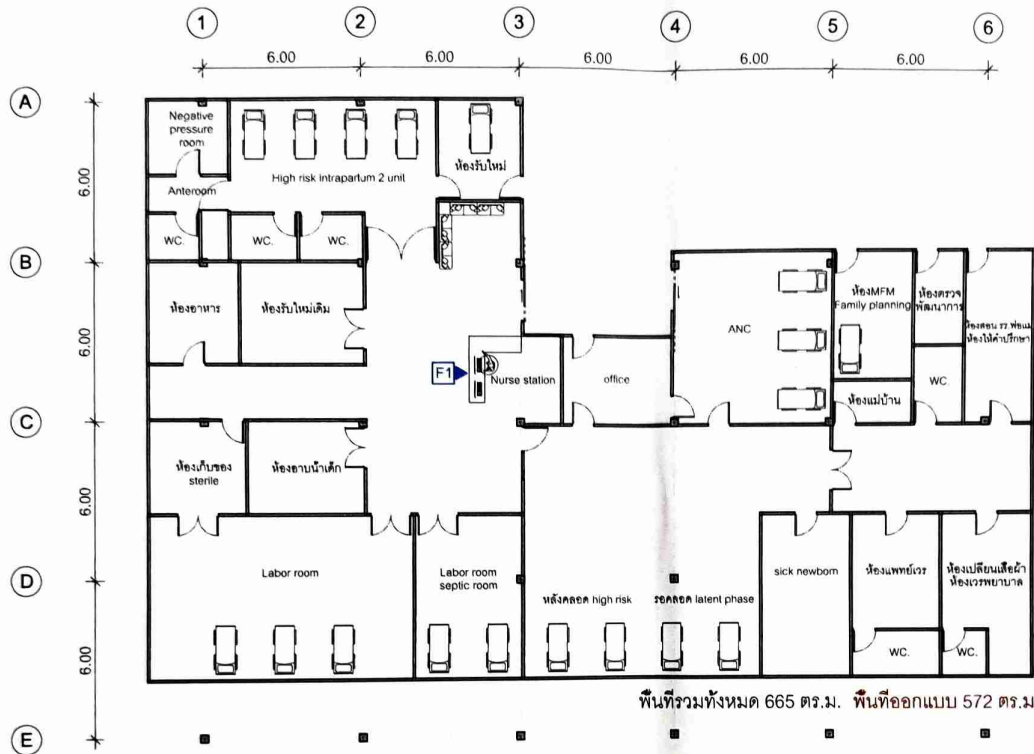

พื้นที่รวมทั้งหมด 665 ตร.ม. พื้นที่ออกแบบ 572 ตร.ม.

ผังงานแสดงเฟอร์นิเจอร์
SCALE 1 : 200

รายละเอียดประกอบแบบ	
F1	เคาน์เตอร์พยาบาล : เฟอร์นิเจอร์งานไม้ กวุดามิเนต ขนาด ก.3.00 x ล.2.00 x ส.1.00 m. ---- 1 ชุด

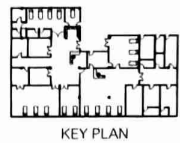

PROJECT :
โรงพยาบาลปาดอง

OWNER :

LOCATION :
จ.ภูเก็ต

DESIGN BY :

Note: GOVERNMENTAL DRAWING
INITIAL ENVIRONMENTAL EXAMINATION
(I E E)

1. THIS DRAWING IS THE PROPERTY OF THE ARCHITECT. ANY REPRODUCTION OR USE OF ANY PART OF IT IS STRICTLY PROHIBITED WITHOUT THE WRITTEN PERMISSION OF THE ARCHITECT. ANY SUCH REPRODUCTION OR USE SHALL BE AT THE USER'S RISK.

2. DO NOT SCALE THIS DRAWING. USE PROVIDED DIMENSIONS ONLY.

ให้ใช้คำอธิบายที่กำกับมาให้เท่านั้นห้ามวัดจากแบบ
DO NOT SCALE DRAWINGS AS DIMENSIONS MUST BE CHECKED AS NOTED BY CONTRACTOR

Revision/Issued:
No. Description

Drawing Title:
ผังงานแสดงเฟอร์นิเจอร์

Drawn by: Drawing No.:
A-107
Total:

Scale: 1 : 200
Date: 2023-03-27

Checked by: กรรมการ
กรรมการ
กรรมการ

Handwritten signatures and initials over the drawing title and scale information.